

# DEPARTEMENT DU CALVADOS

Commune de SAINT ARNOULT  
Rue de la Chapelle



Section AC n° 84 divisée en AC n° 159 et 160

## PLAN DE DIVISION

Accusé de réception en préfecture  
014-241400415-20190329-D037-29-03-19-  
DE  
Date de télétransmission : 02/04/2019  
Date de réception préfecture : 02/04/2019

TABLEAU RECAPITULATIF  
(Système RGF 93 cc49)

MATRICULE	X	Y
A	1487270.88	8243442.09
B	1487271.23	8243436.29

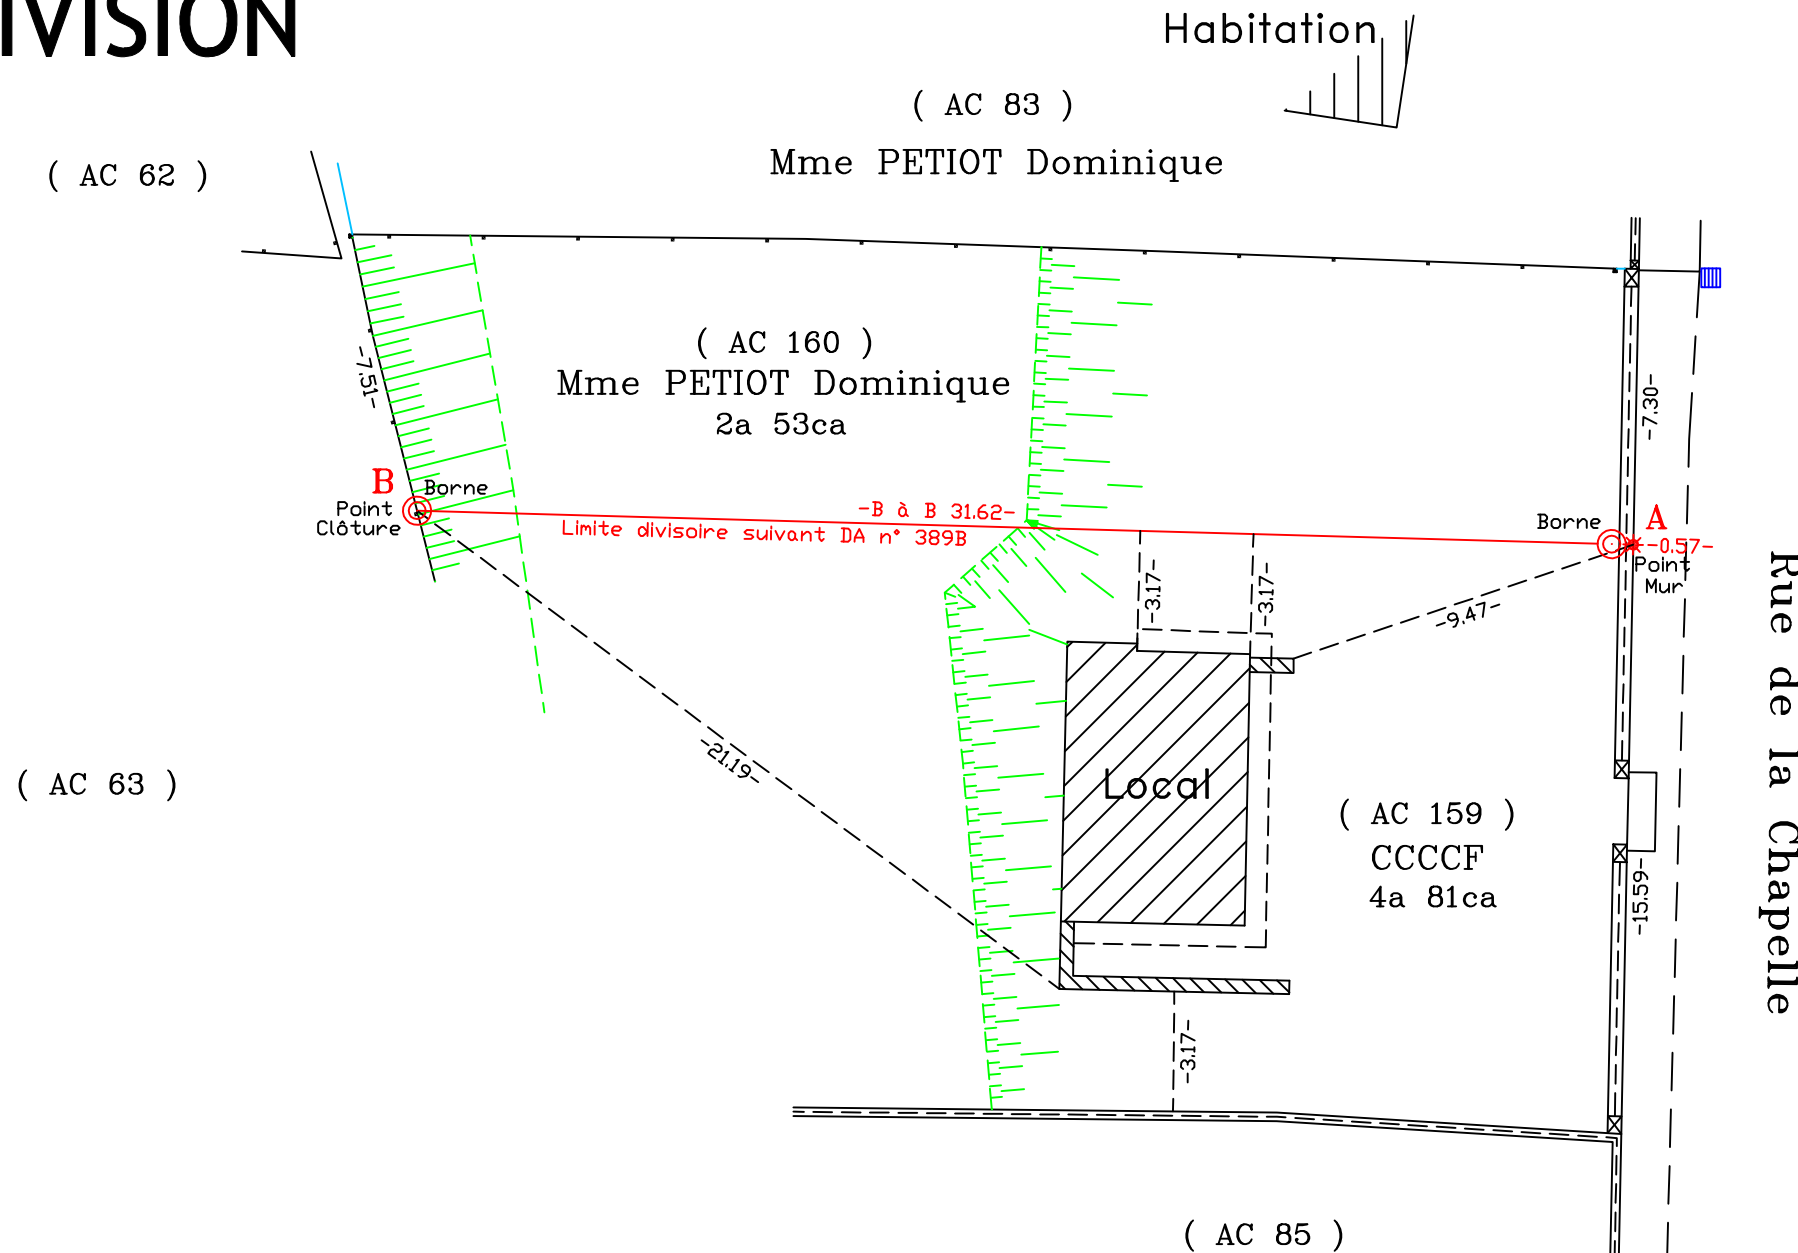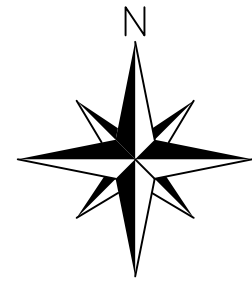

Nota : Coordonnées { X,Y } au système RGF 93 CC 49.

Levé et dressé par le Cabinet Pierre BLOY, Géomètres Experts à Deauville, Octobre 2018.

Les points A et B ont fait l'objet :

- d'un PV de bornage en date du 7 janvier 2019 (point B) ;
- d'une demande d'arrêté individuel d'alignement (point A).

Nota : Le tracé des limites périphériques du terrain résulte du relevé des limites apparentes (clôtures, bâtiments,...etc...).

Ces limites ne seront définitives qu'après délimitations contradictoires avec les propriétés voisines

	DOSSIER N° 2018AA094D	Octobre 2018	ECHELLE : 1/200
	IND 1 : Complété en Janvier 2019 (Références cadastrales).		
	IND 2 :		
	CréActive Place - 14800 DEAUVILLE - TEL : 02.31.88.08.32. - FAX : 02.31.87.33.91. - E-MAIL : deauville@bloy.geometre-expert.fr		