

PARCELLES SECTION AD 129, 130, 253,271,274 et 276


BATIMENT C : activité
= surface utile : 232m²

BATIMENT G : tertiaire
+ stockage = surface
utile : 452m²

BATIMENT F :
tertiaire : 790m²
surface utile

BATIMENT E : tertiaire +
logements = surface utile : 345m²
Amiante dans toiture

2 ex- logements de fonction

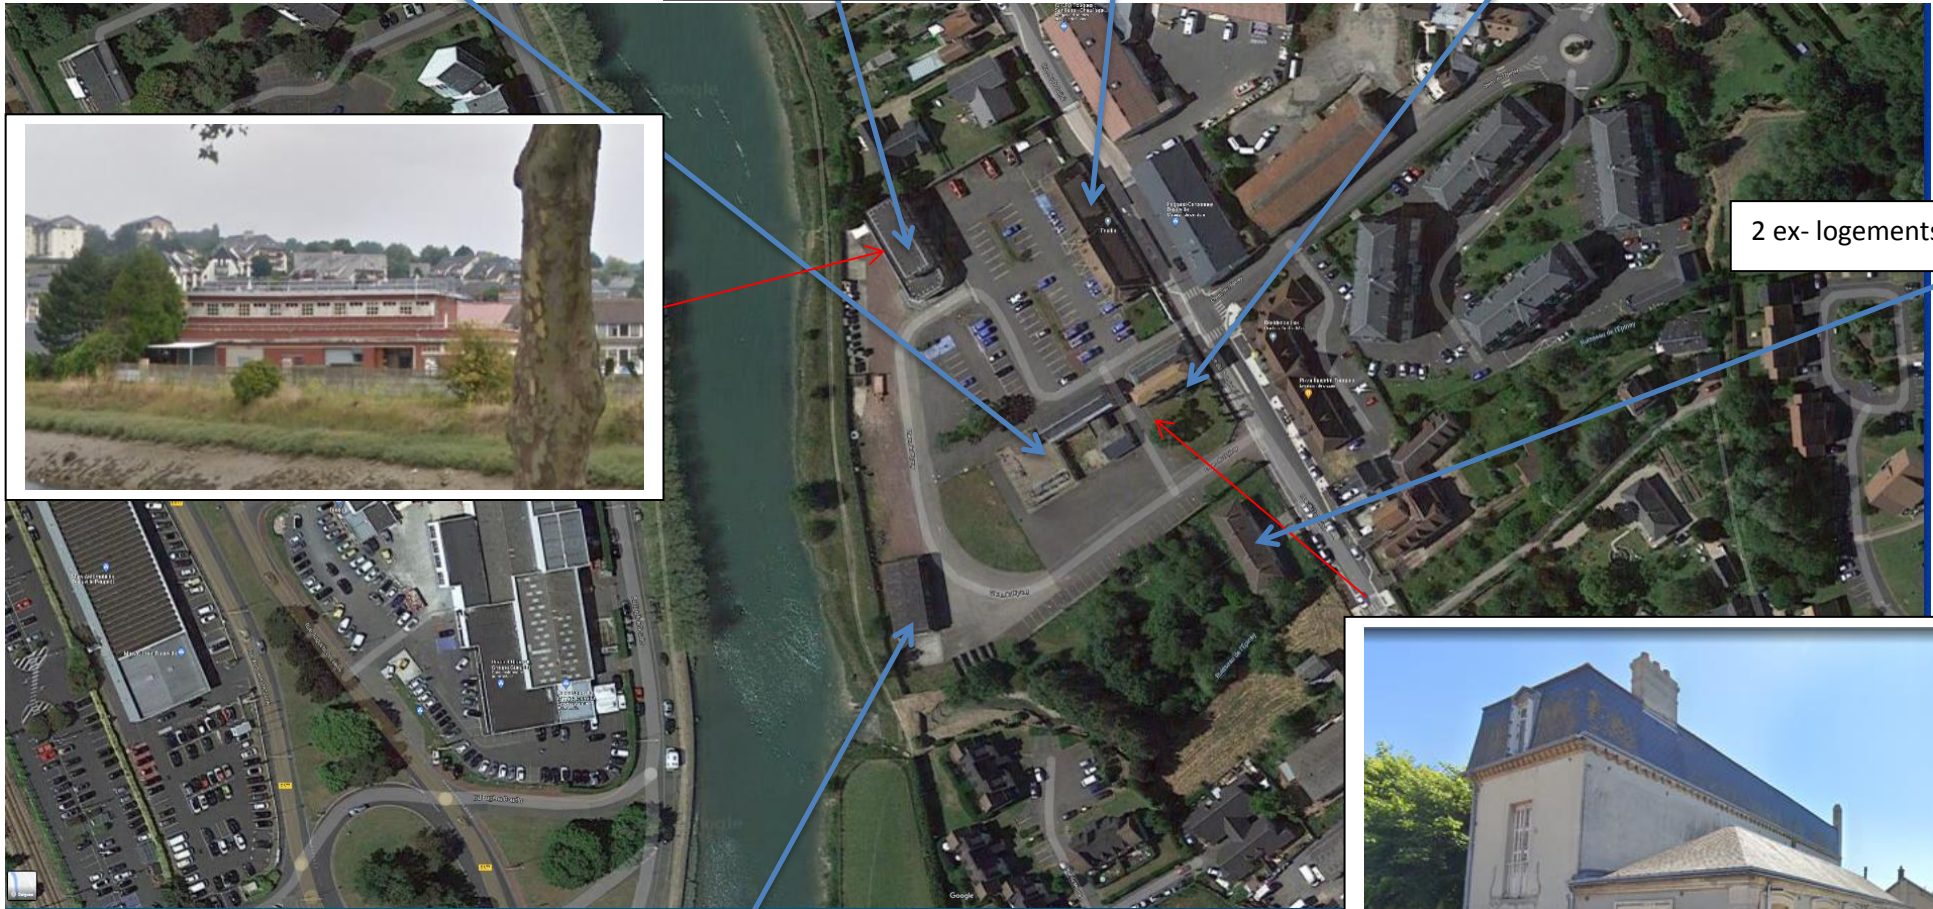

Source : Google Earth

BATIMENT A : garage =
surface utile : 0m²

Accusé de réception en préfecture
014-241400415-20220513-D071-13-05-22-DE
Date de télétransmission : 18/05/2022
Date de réception préfecture : 18/05/2022