



GEOMETRES-EXPERTS

Brice MERMIN et Clément STOREZ

LISIEUX - DIVES SUR MER -

PONT L'ÉVÊQUE

Site : www.abac-geo.fr

Clément STOREZ

Géomètre-expert D.P.L.G. - n° OGE : 06519

Bureau de DIVES SUR MER (14160)

14 rue des Entreprises

Tel : 02 31 24 35 15

Mail : contact dives@abac-geo.fr

Réf : 21386

Dressé le
27.07.2021

Accusé de réception en préfecture
014-241400415-20211217-D187-1
Date de téltransmission : 20/12/2021
Date de réception préfecture : 20/12/2021

Département du Calvados

COMMUNE DE VILLERS-SUR-MER

Adresse : Route de Dives (R.D. 513)

Cadastre : section AV n° 27 et 66

Propriété de la C.C. Coeur Côte Fleurie

PROJET DE DIVISION

Echelle
1/200
(format A3)


Coordonnées X, Y rattachées au RGF 93 - CC49 et Z rattachées par GPS au NGF



Extrait du plan cadastral

(AV 67)

Propriété de Copropriété Les Jardins de la Côte Fleurie

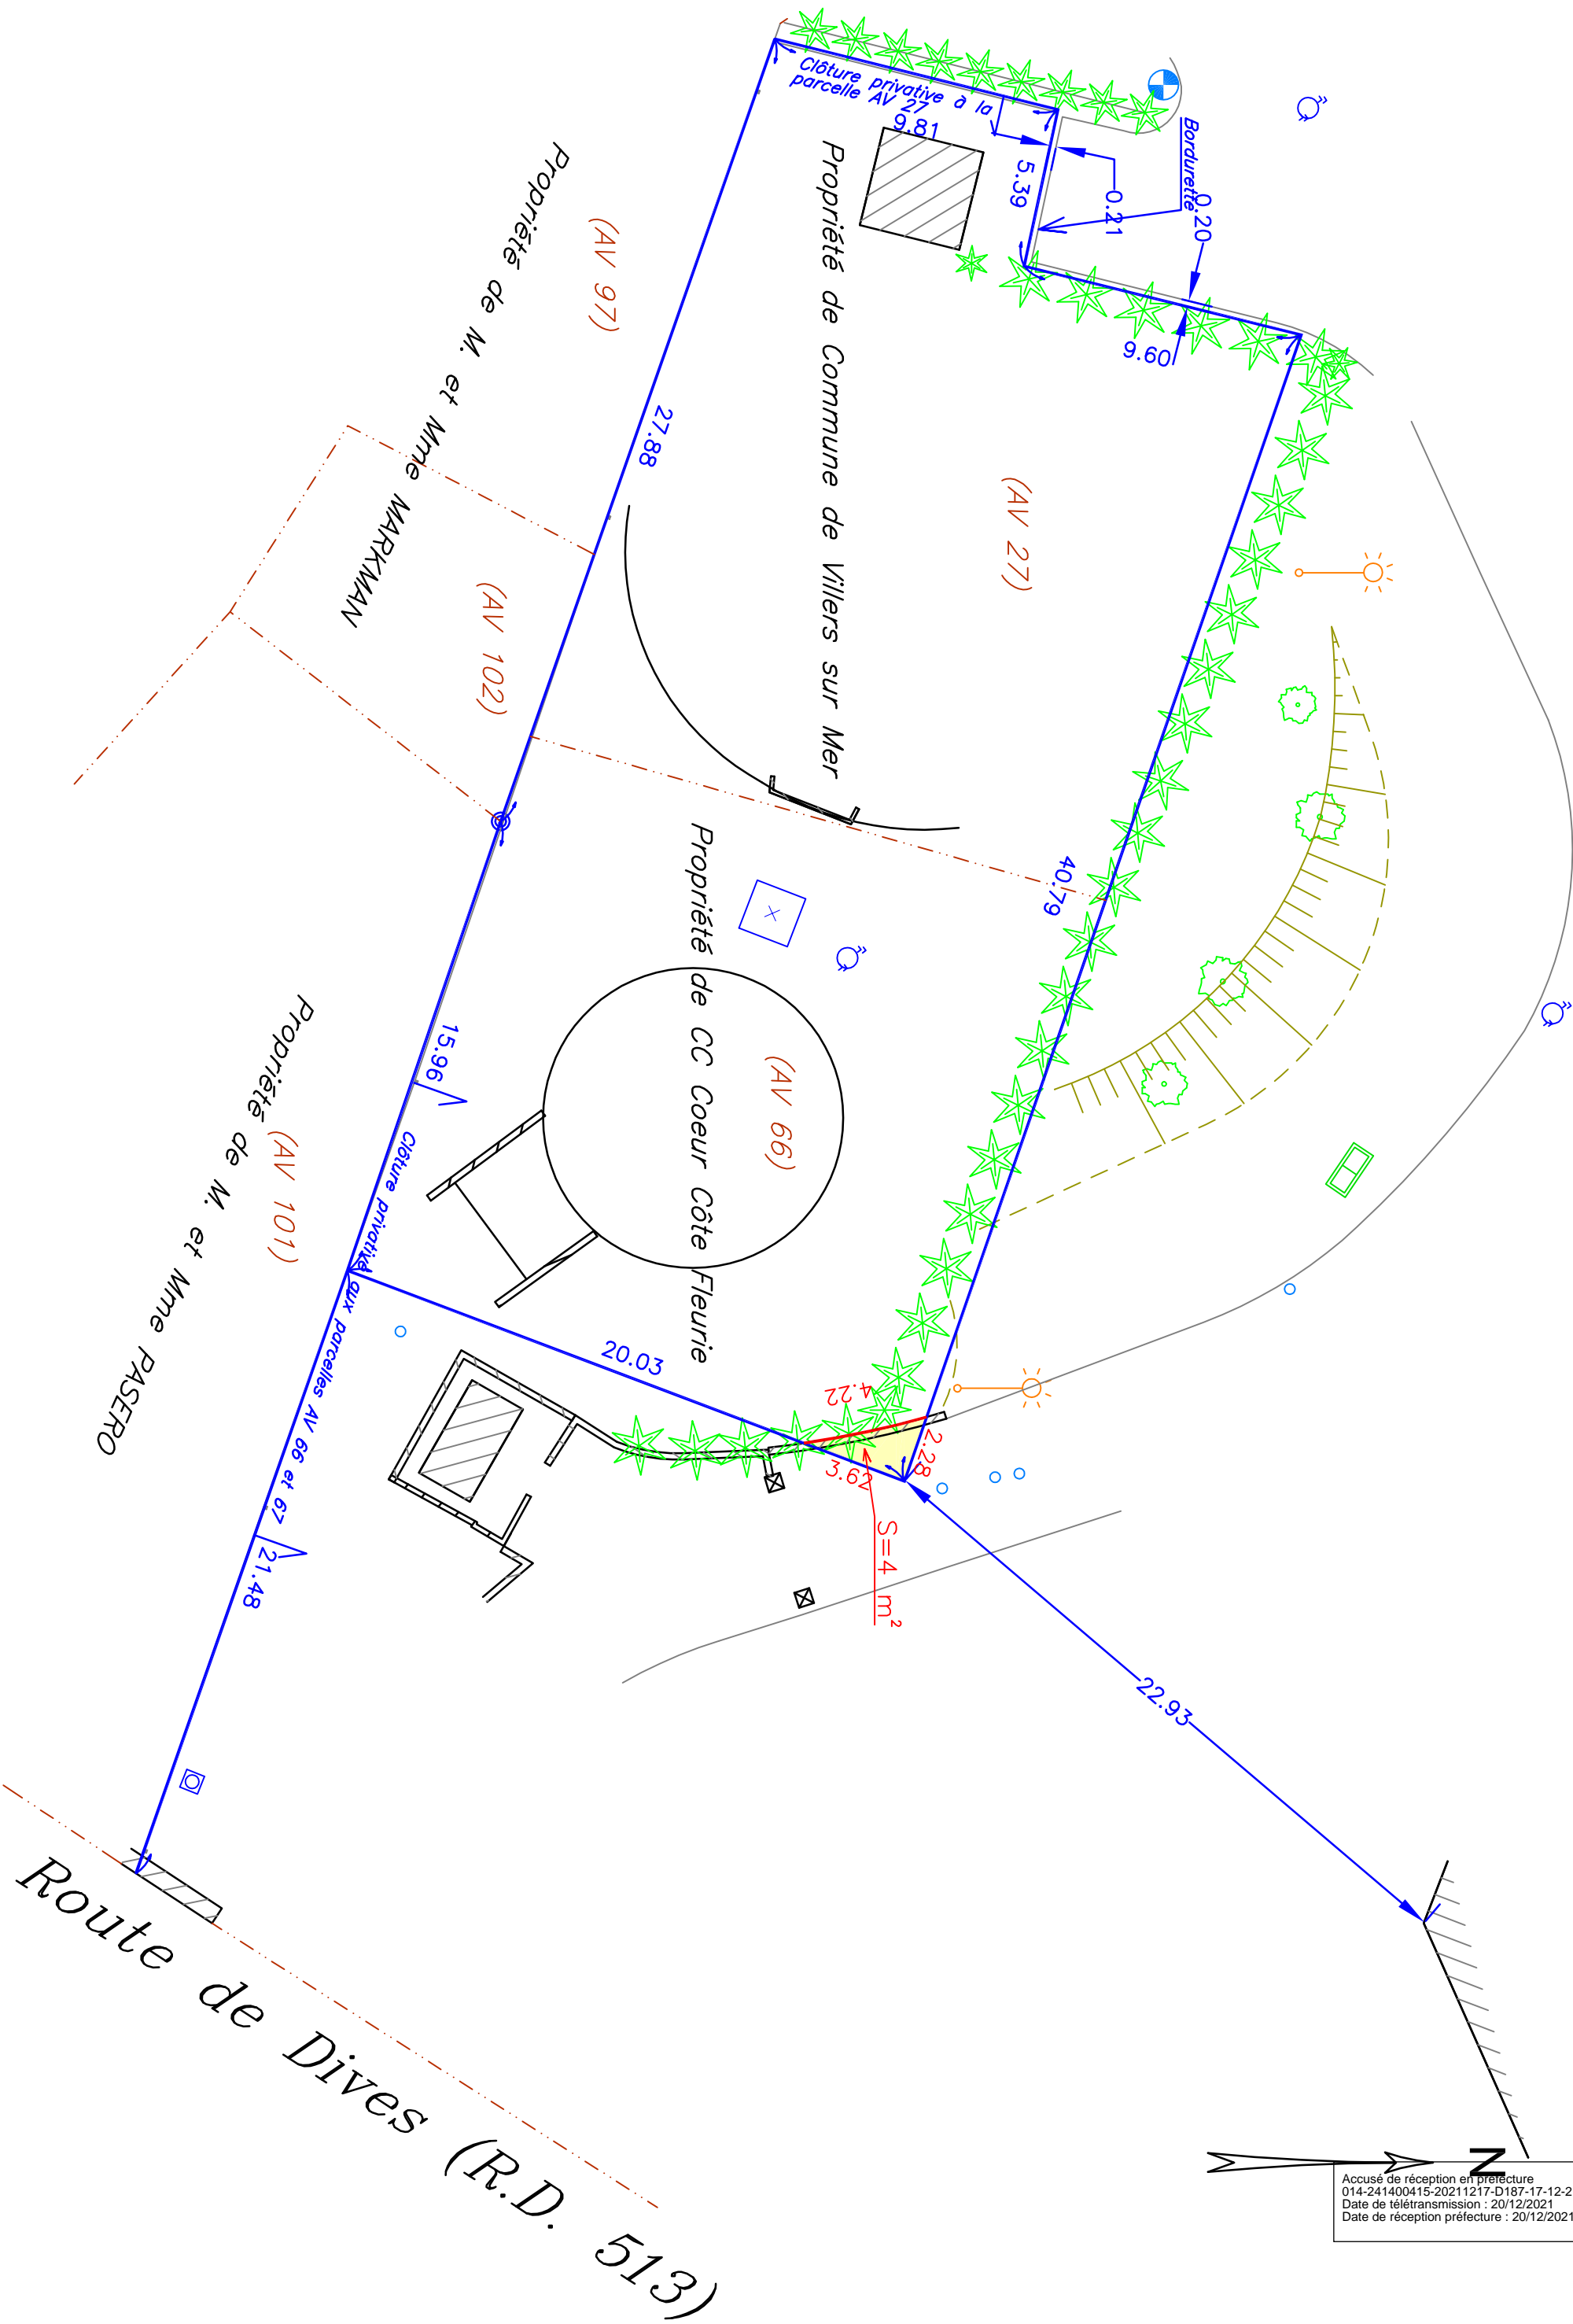

Accusé de réception en préfecture
014-241400415-20211217-D187-17-12-21-DE
Date de télétransmission : 20/12/2021
Date de réception préfecture : 20/12/2021