Envoyé en préfecture le 09/10/2026
Reçu en préfecture le 09/10/2026
Publié le
ID : 014-241400415-20260925-D135_250926-DE


DEPARTEMENT DU CALVADOS

DEAUVILLE
73 rue Général LECLERC
AD n° 382

PLAN DE COPROPRIETE

Rez-de-chaussée

ETAT NOUVEAU

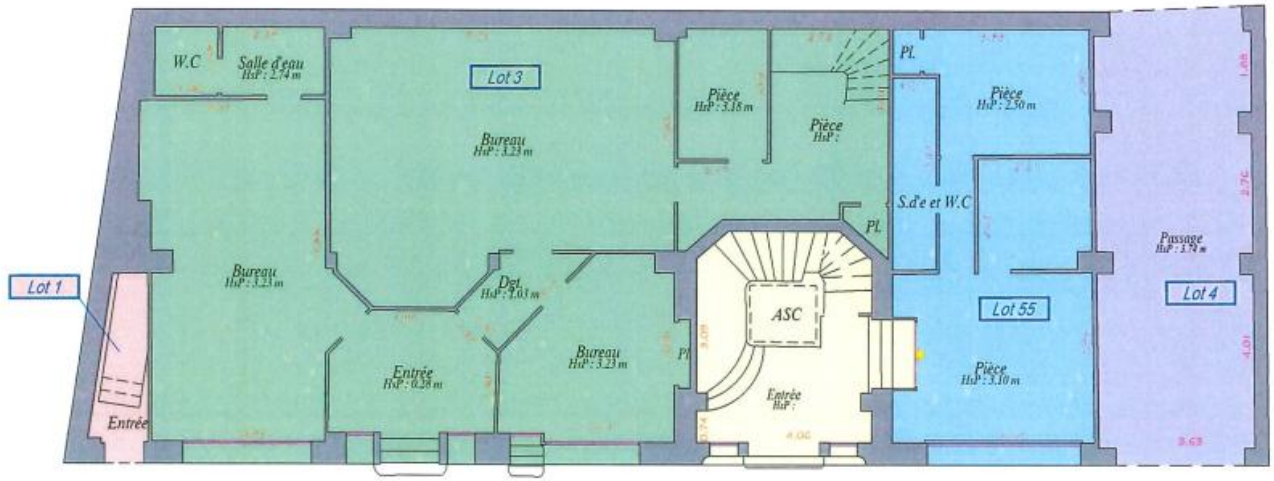

Parties communes

Levé et dressé par le Cabinet Julien DUBOIS, Géomètres Experts à Deauville, Mars 2025.

DOSSIER N°2024AA103D	MARS 2025	ECHELLE : 1/100
IND 1 :		
IND 2 :		

JULIEN DUBOIS
Géomètre-Expert
Créactive Place 14800 DEAUVILLE - TEL : 02.31.88.08.32. - E-MAIL : deauville@dubois-ge.fr